

van Egmond, *architecten*


project:
Nieuw Weiburg te Harderwijk
onderwerp:
Stedenbouwkundig plan
datum:
19-06-2026

Stedenbouwkundig volume



Let op: Landschappelijke invulling is slechts indicatief!


Bouwlagen en hoogtes

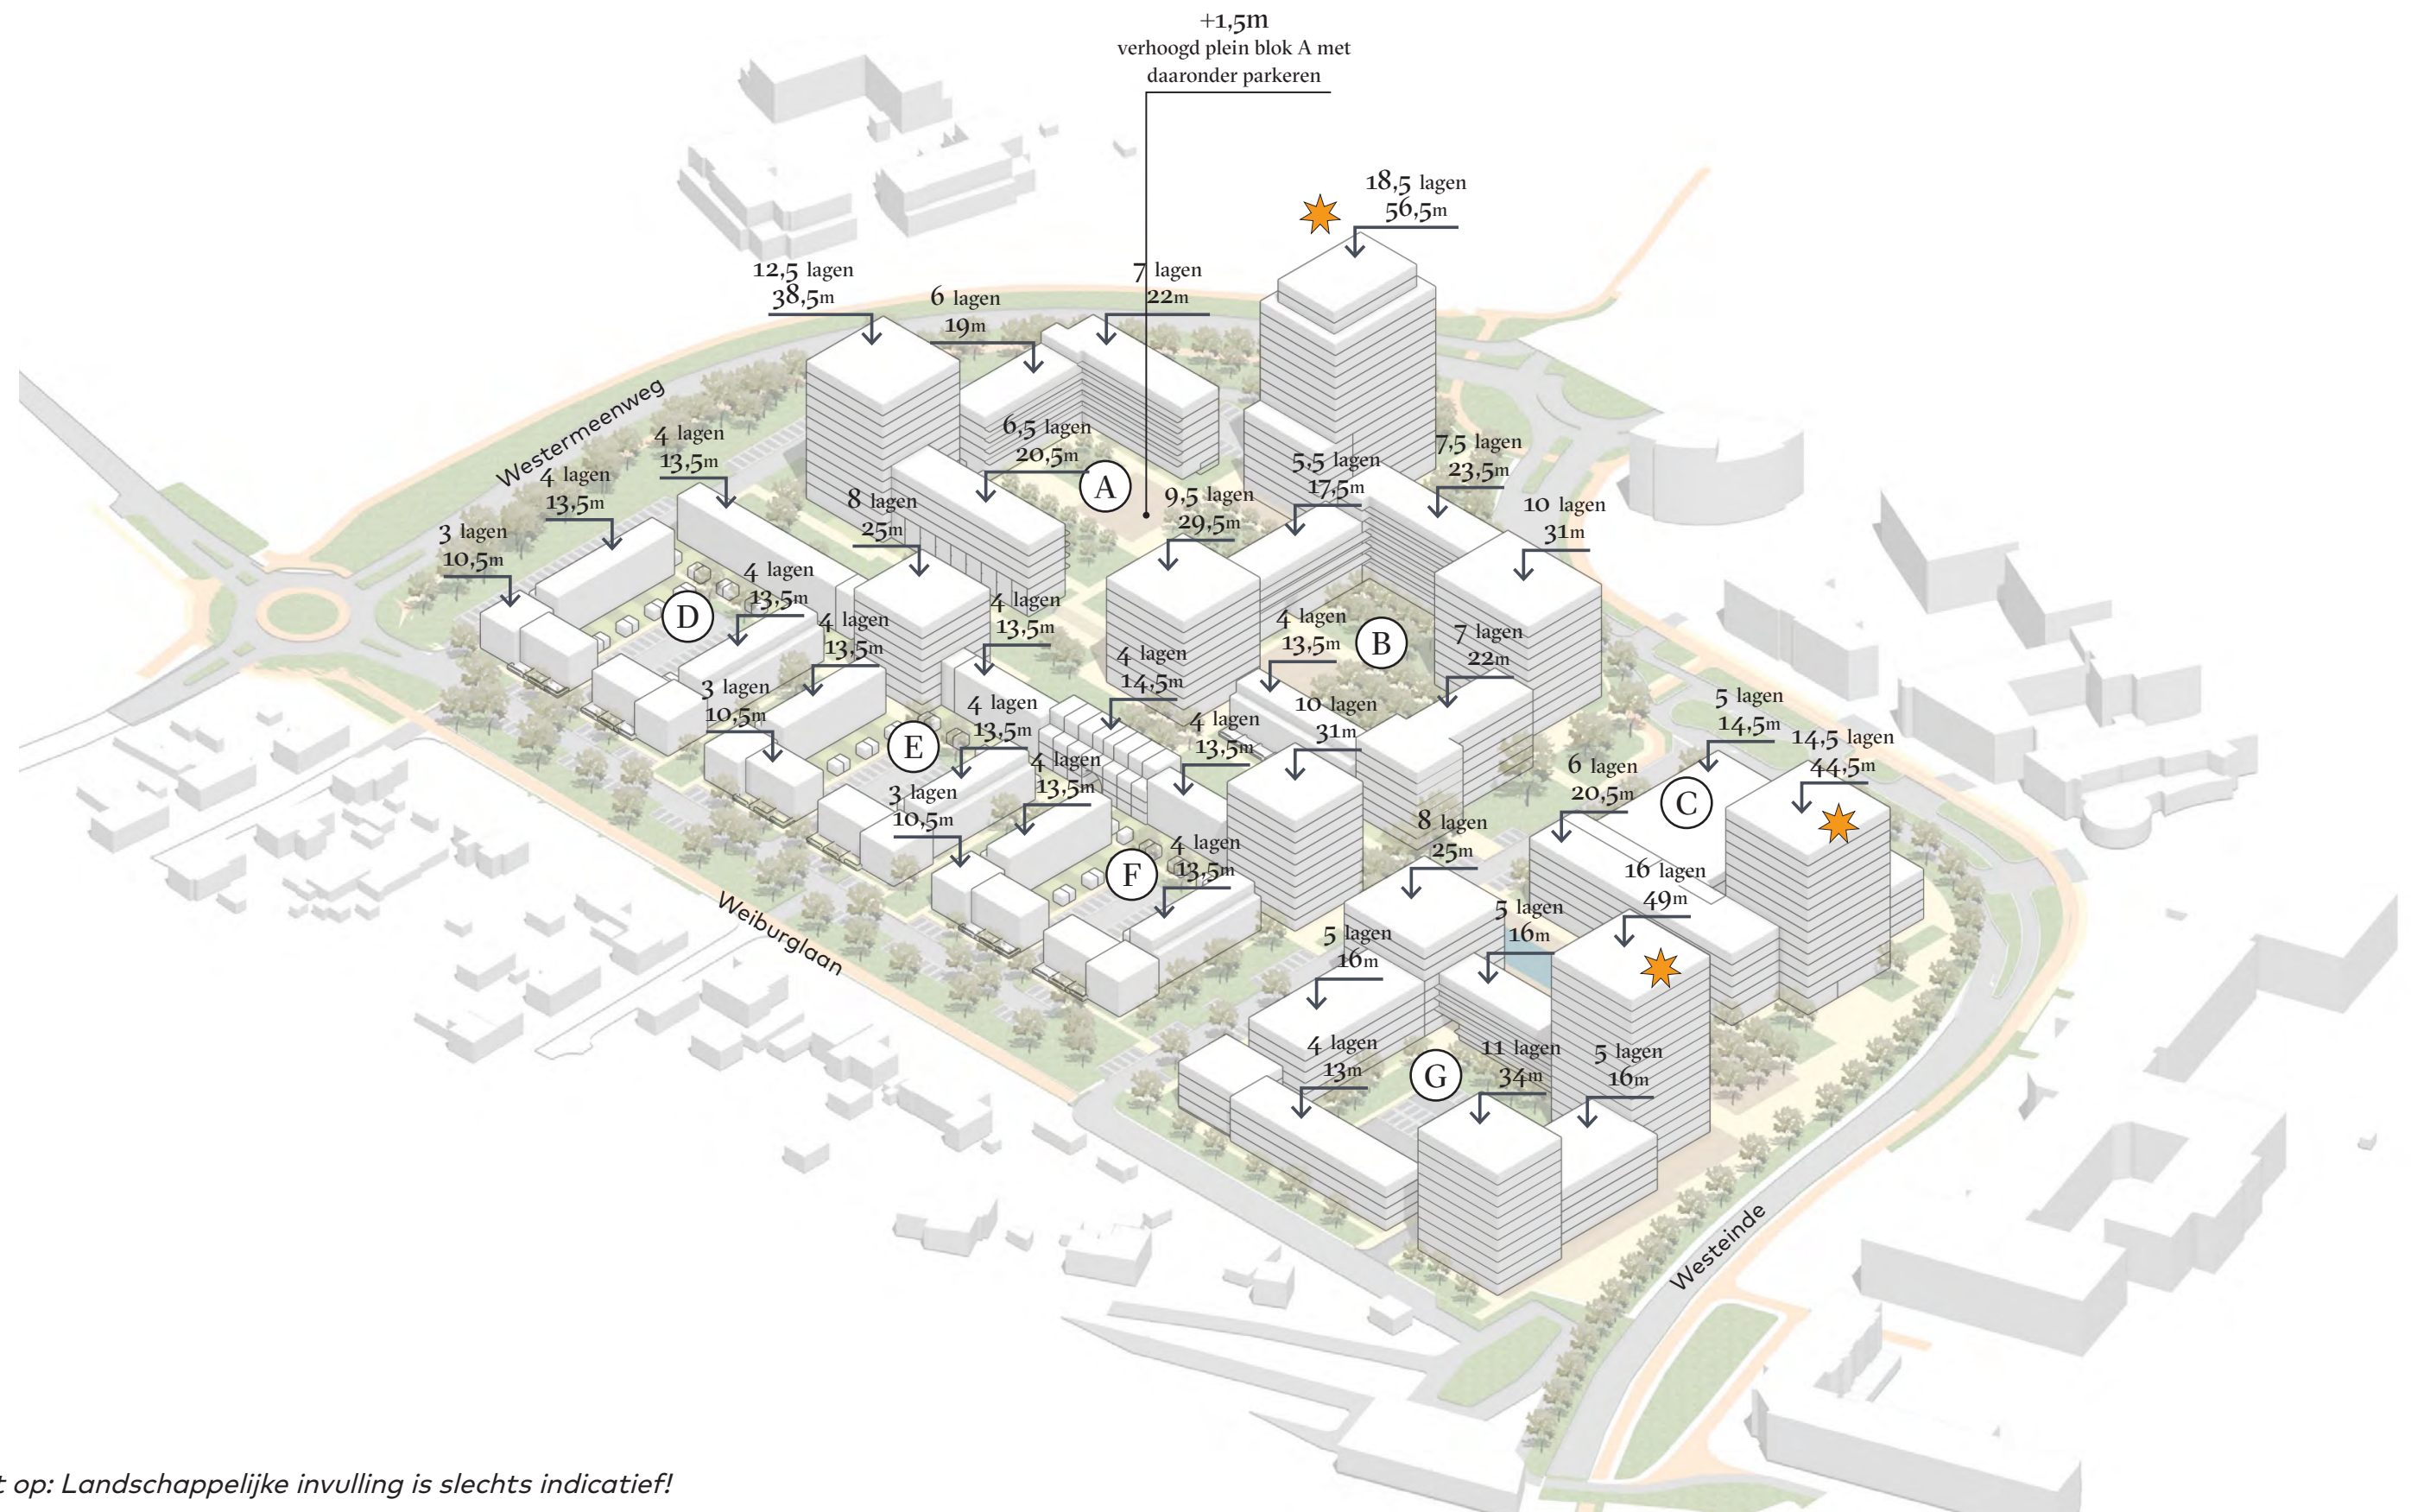

Let op: Landschappelijke invulling is slechts indicatief!

Stedenbouwkundig programma



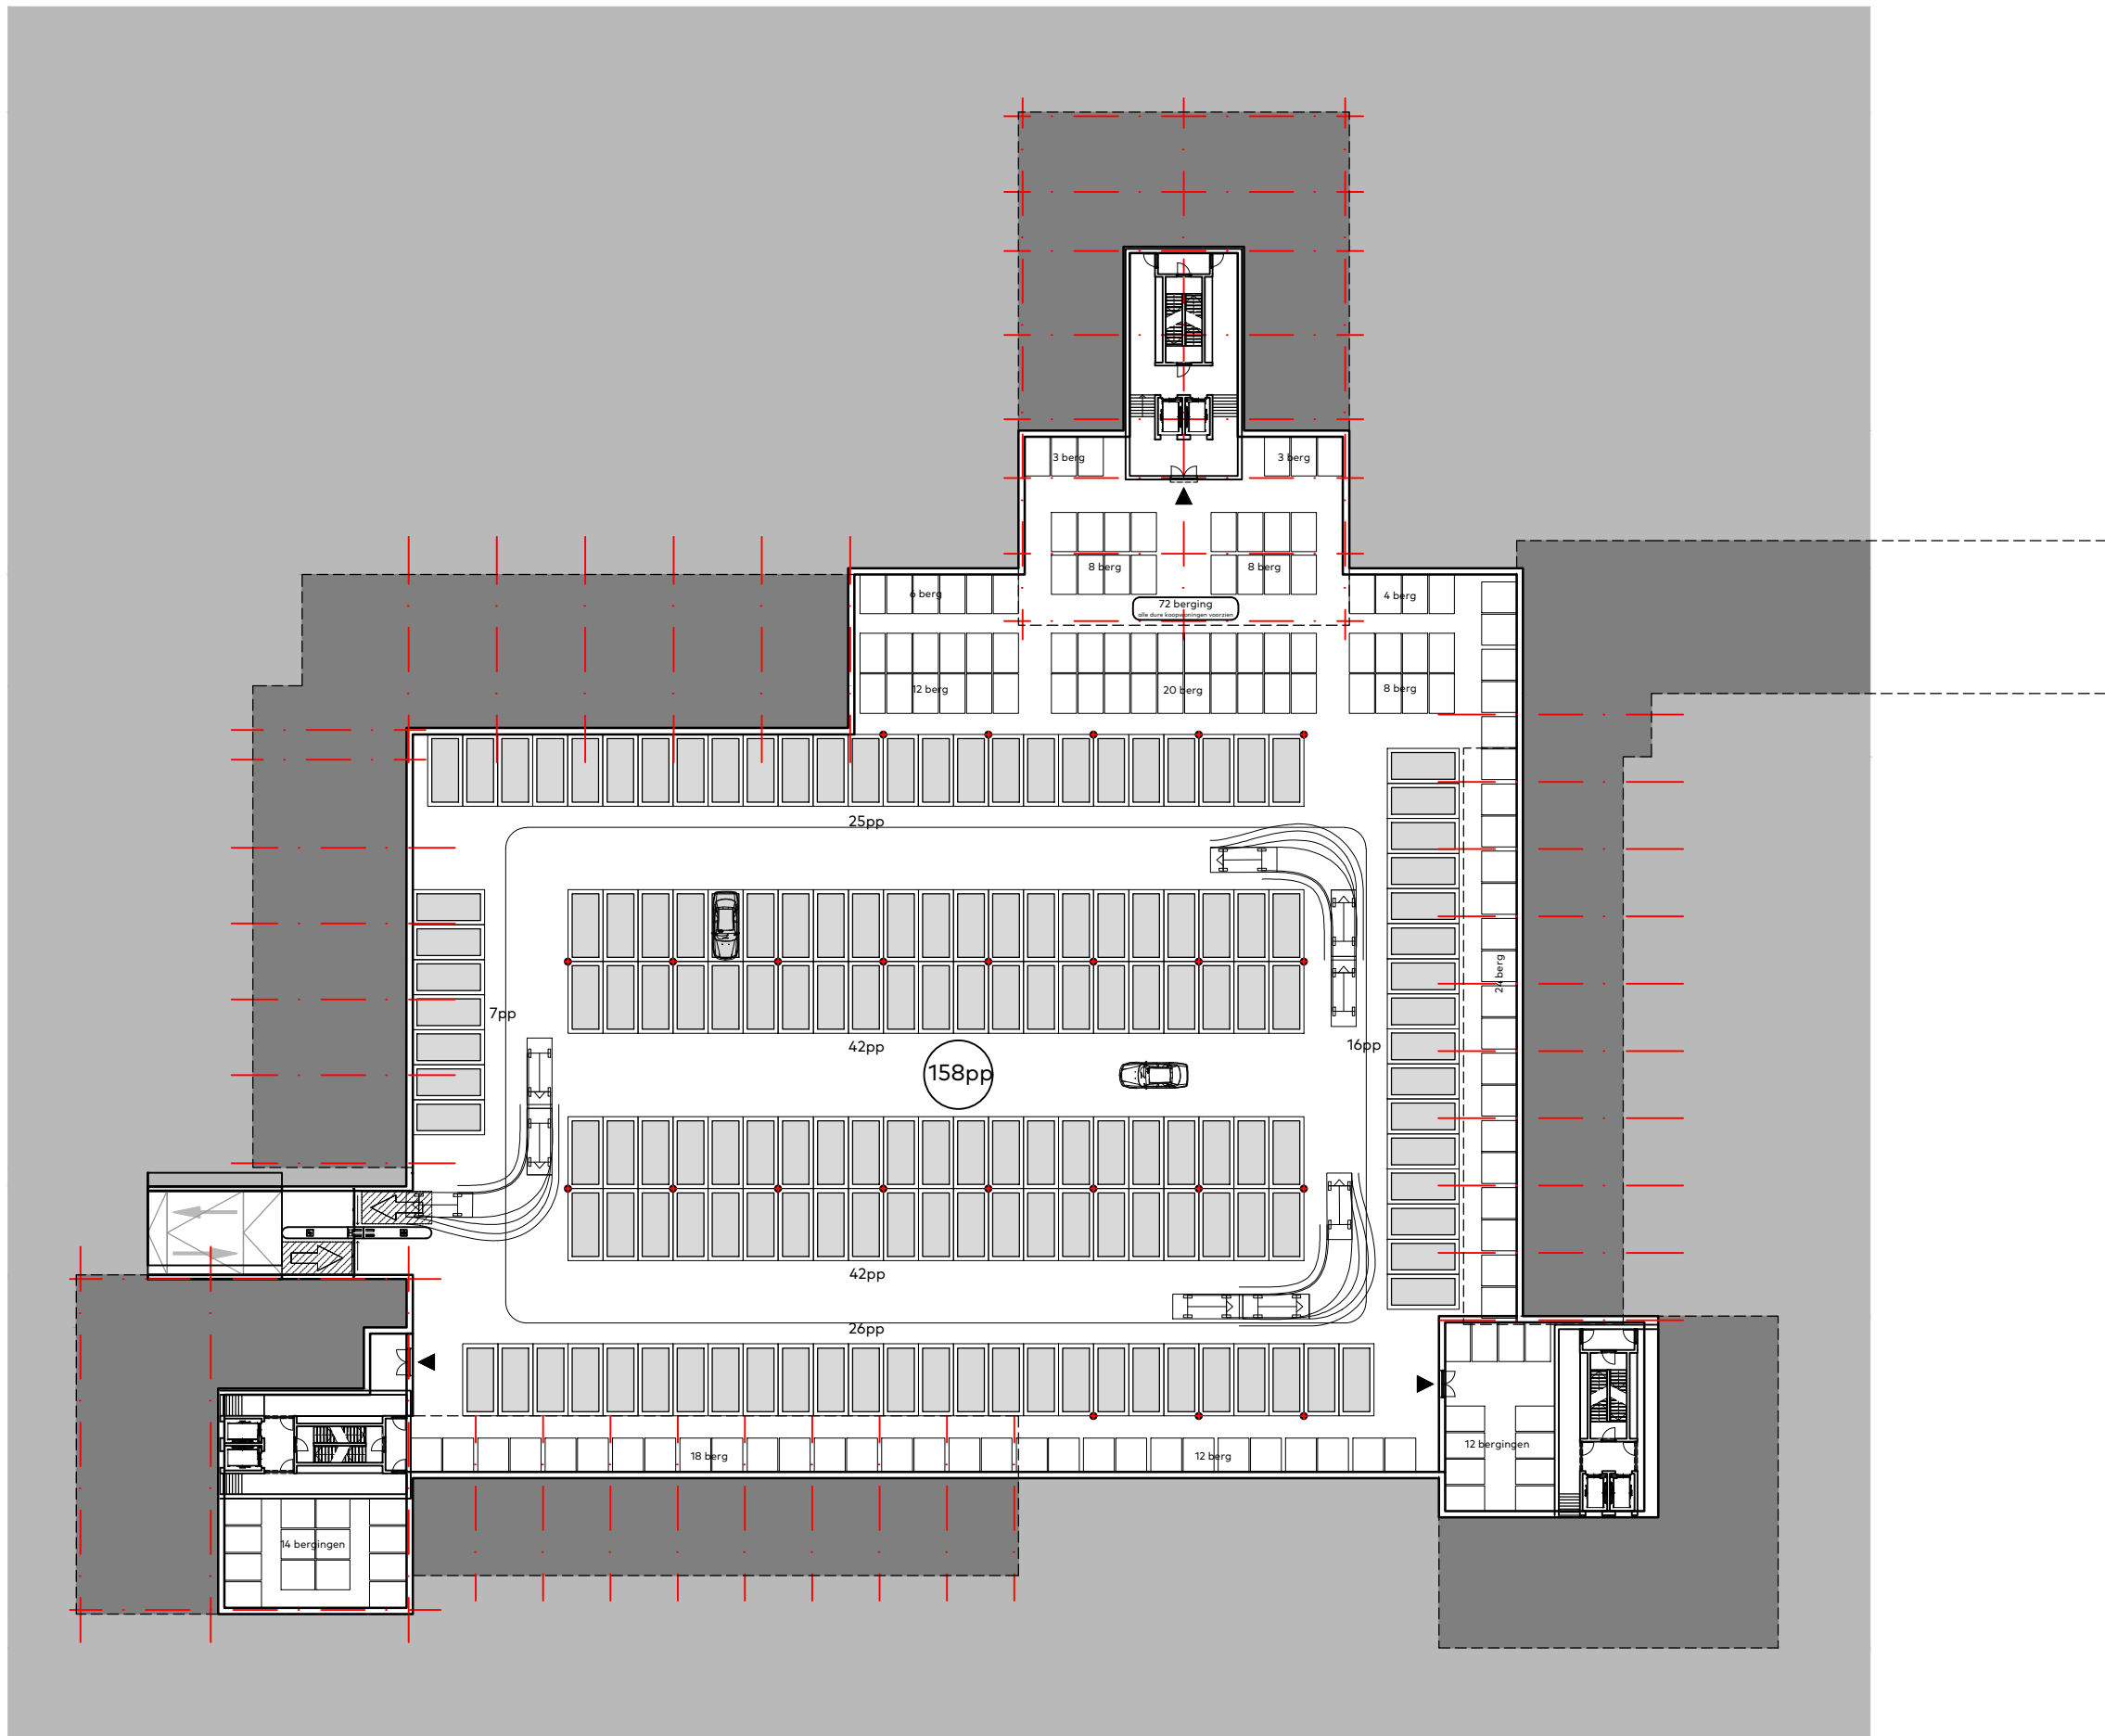

van Egmond,
architecten


VOORLOPIG


project: Nieuw Weiburg
locatie & opdrachtgever: te Harderwijk
voor BPD en Van Rhijn
Projectontwikkeling
onderwerp: Kelder

schaal: 1:500 @ A1-1000
datum: 19/06/2026
formaat: 60x100
getekend: DVK

wijziging: A, -
werknummer: 24369
tekeningnummer: 1_001

adres: van Egmond Architecten B.V.
Goornweg 3
2201 AX Noordwijk
contact: +31 (0)71 36 19 700
info@vanegmondarchitecten.nl
www.vanegmondarchitecten.nl
Full Service Architectuur

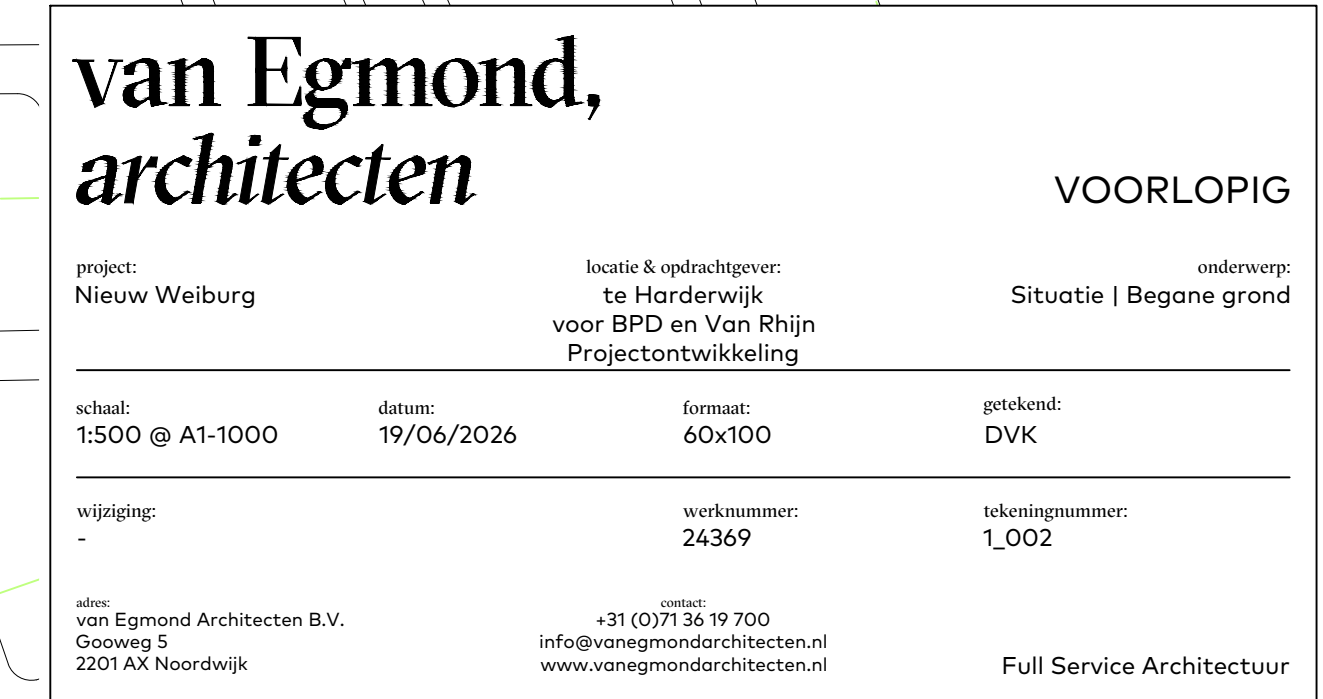

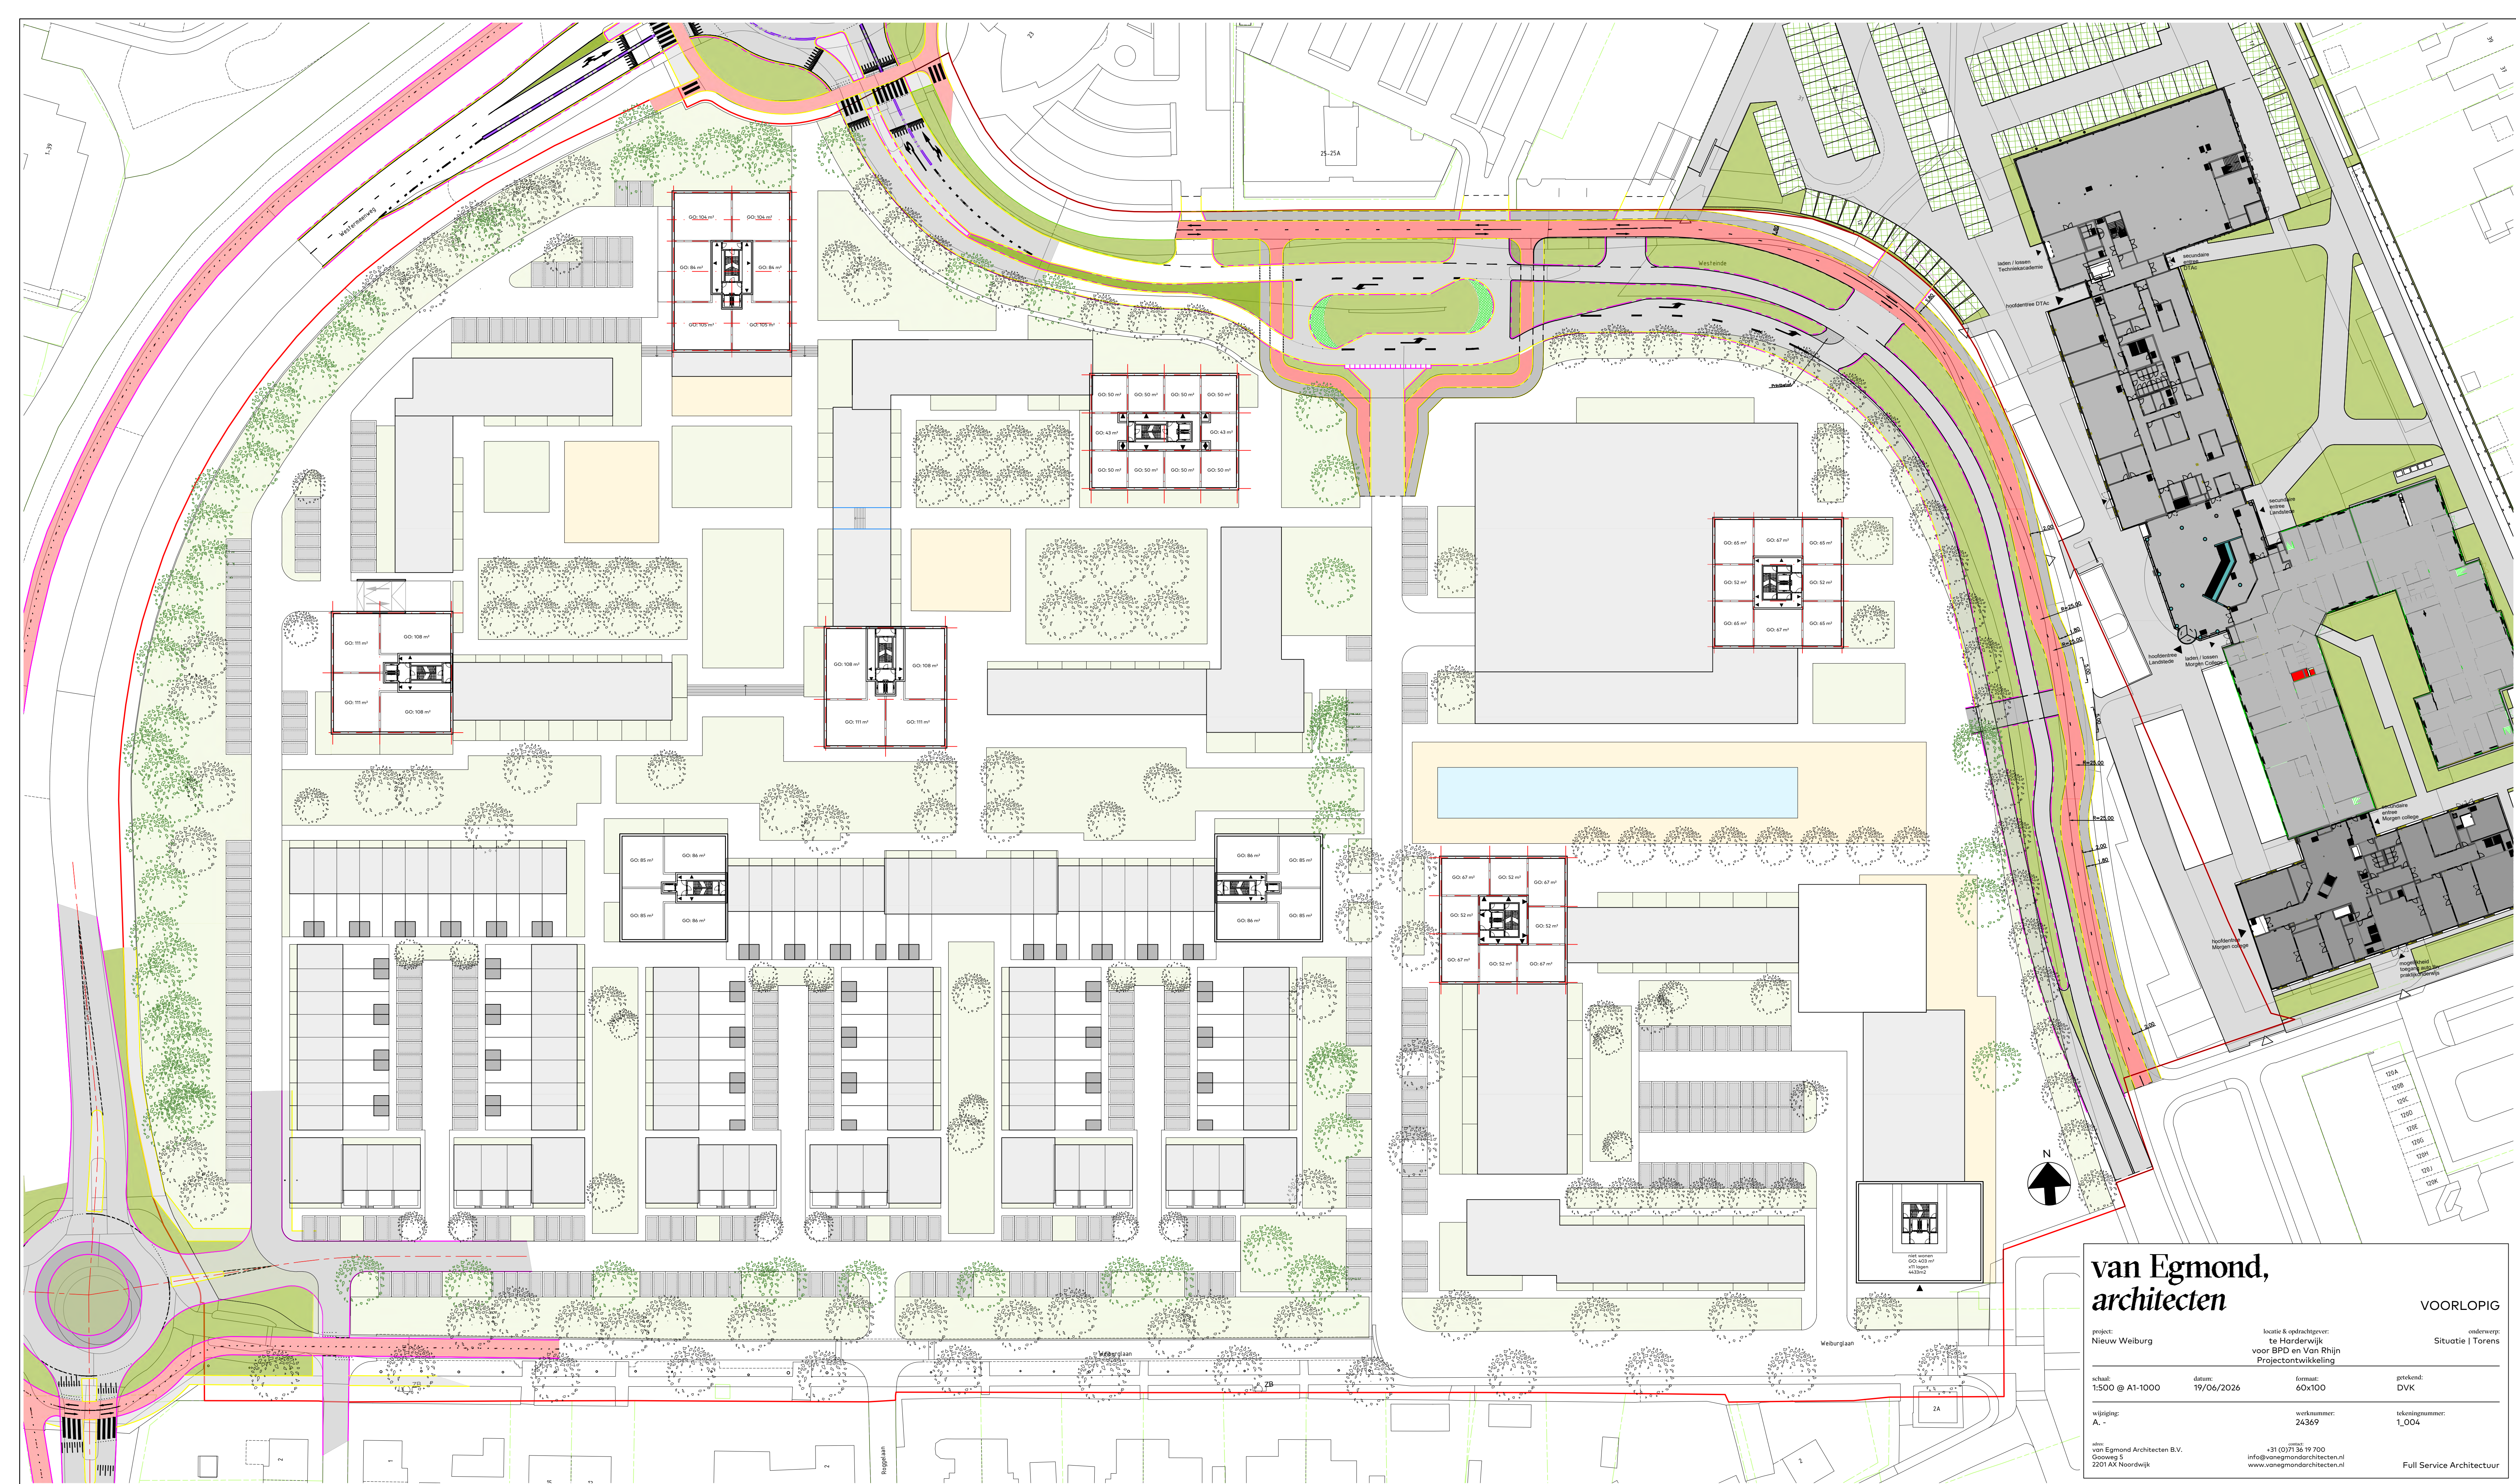

van Egmond,
architecten

VOORLOPIG

project:
Nieuw Weiburg

locatie & opdrachtgever:
te Harderwijk
voor BPD en Van Rhijn
Projectontwikkeling

onderwerp:
atie | Torens

1:500 @ A1-1000

datum:
19/06/2026

formaat:
60x100

wijziging:
A. -

werknummer:
24369

tekeningnummer:
1_004

adres:
van Egmond Architecten B.V.
Gooweg 5
2201 AX Noordwijk

contact:
+31 (0)71 36 19 700
info@vanegmondarchitecten.nl
www.vanegmondarchitecten.nl

Full Service Architectuur